


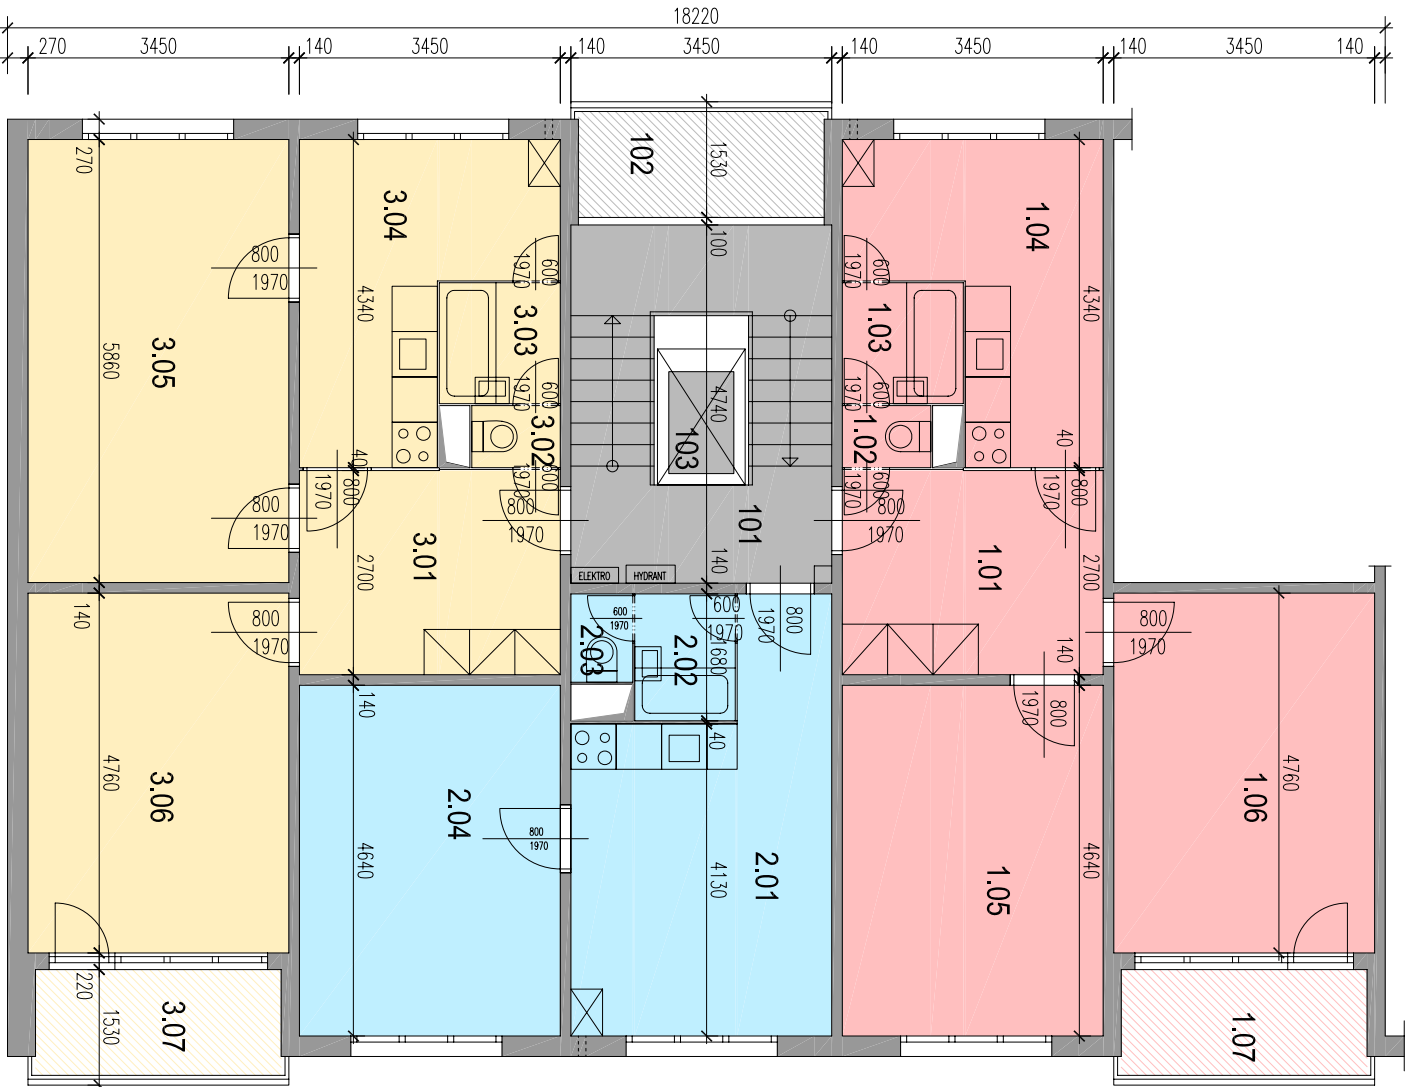

Č.M.	POPIS MÍSTNOSTI	m2	SV.(m)	ÚPRAVA PODLAH	ÚPRAVA STĚN	ÚPRAVA STROPŮ	POZNÁMKA
SPOLÉČNÉ PROSTORY							
101	SCHODIŠTĚ+PODESTY	13,6	2,60	PVC	OMÍTKA	OMÍTKA	-
102	LODŽIE	4,6	-	BETON	FAŠADNÍ OMÍTKA	FAŠADNÍ OMÍTKA	-
103	VÝTAH	1,2	-	PVC	OMÍTKA	OMÍTKA	-
BYT 1							
1.01	CHODBA	9,3	2,60	PVC	OMÍTKA	OMÍTKA	-
1.02	WC	1,0	2,60	PVC	OMÍTKA	OMÍTKA	-
1.03	KOUPELNA	2,6	2,60	PVC	OMÍTKA	OMÍTKA	-
1.04	KUCHYNĚ	11,0	2,60	PVC	OMÍTKA	OMÍTKA	-
1.05	POKOU	16,0	2,60	PVC	OMÍTKA	OMÍTKA	-
1.06	POKOU	16,4	2,60	PVC	OMÍTKA	OMÍTKA	-
	CELKEM	56,3					
1.07	LODŽIE	4,6	-	BETON	FAŠADNÍ OMÍTKA	FAŠADNÍ OMÍTKA	-
BYT 2							
2.01	KUCHYNĚ	16,4	2,60	PVC	OMÍTKA	OMÍTKA	-
2.02	KOUPELNA	2,2	2,60	PVC	OMÍTKA	OMÍTKA	-
2.03	WC	1,0	2,60	PVC	OMÍTKA	OMÍTKA	-
2.04	POKOU	16,0	2,60	PVC	OMÍTKA	OMÍTKA	-
	CELKEM	35,6					
BYT 3							
3.01	CHODBA	9,3	2,60	PVC	OMÍTKA	OMÍTKA	-
3.02	WC	1,0	2,60	PVC	OMÍTKA	OMÍTKA	-
3.03	KOUPELNA	2,6	2,60	PVC	OMÍTKA	OMÍTKA	-
3.04	KUCHYNĚ	11,0	2,60	PVC	OMÍTKA	OMÍTKA	-
3.05	POKOU	20,2	2,60	PVC	OMÍTKA	OMÍTKA	-
3.06	POKOU	16,4	2,60	PVC	OMÍTKA	OMÍTKA	-
	CELKEM	60,5					
3.07	LODŽIE	4,6	-	BETON	FAŠADNÍ OMÍTKA	FAŠADNÍ OMÍTKA	-

Investor		Družstvo spoluvlastníků domu v Praze 4 - Kamýk, Zvoiská 697 Zvoiská 697/1, 142 00 Praha 4											
Místo stavby		Praha 4 - Kamýk		OÚ		Praha		MÚ		Praha			
Název a účel díla		PASPORT OBJEKTU											
Název části díla		ZJEDNODUŠENÁ DOKUMENTACE PASPORT STAVBY											
Navrhl, vypracoval		podpis											
Zdeněk Švanda		Počet formátů		A3		Název přílohy		STÁVAJÍCÍ STAV PŮDORYS TYPIKÉHO PODLAŽÍ (1.-6.patro)				Číslo příl.	
Datum		21.1.2014		Měřítko 1:100		Identifikační číslo dokumentu		Dám_Zvoiská_140121				3	