


č.m.	POPIS MÍSTNOSTI	m2
SPOLEČNÉ PROSTORY		
001	SCHODIŠTĚ+PODESTY	13,6
002	NEOBSAŽENO	-
003	VÝTAH	1,2
004	HLAVNÍ VSTUPNÍ HALA	15,4
005	MÍSTNOST SKLEPNÍCH KÓJÍ	16,0
006	CHODBA	9,3
007	MÍSTNOST SKLEPNÍCH KÓJÍ	20,2
008	NEBÝTOVÝ NÁLEVNÍ PROSTOR	20,2
009	VEDEJŠÍ VSTUPNÍ HALA	7,7
010	MÍSTNOST VODOMĚRU	2,0
011	WC	1,0
012	CHODBA	9,3
013	KANCELAŘ	16,0
014	SUŠARNA	20,2
015	MÍSTNOST SKLEPNÍCH KÓJÍ	20,2
016	PRADELNA	14,8

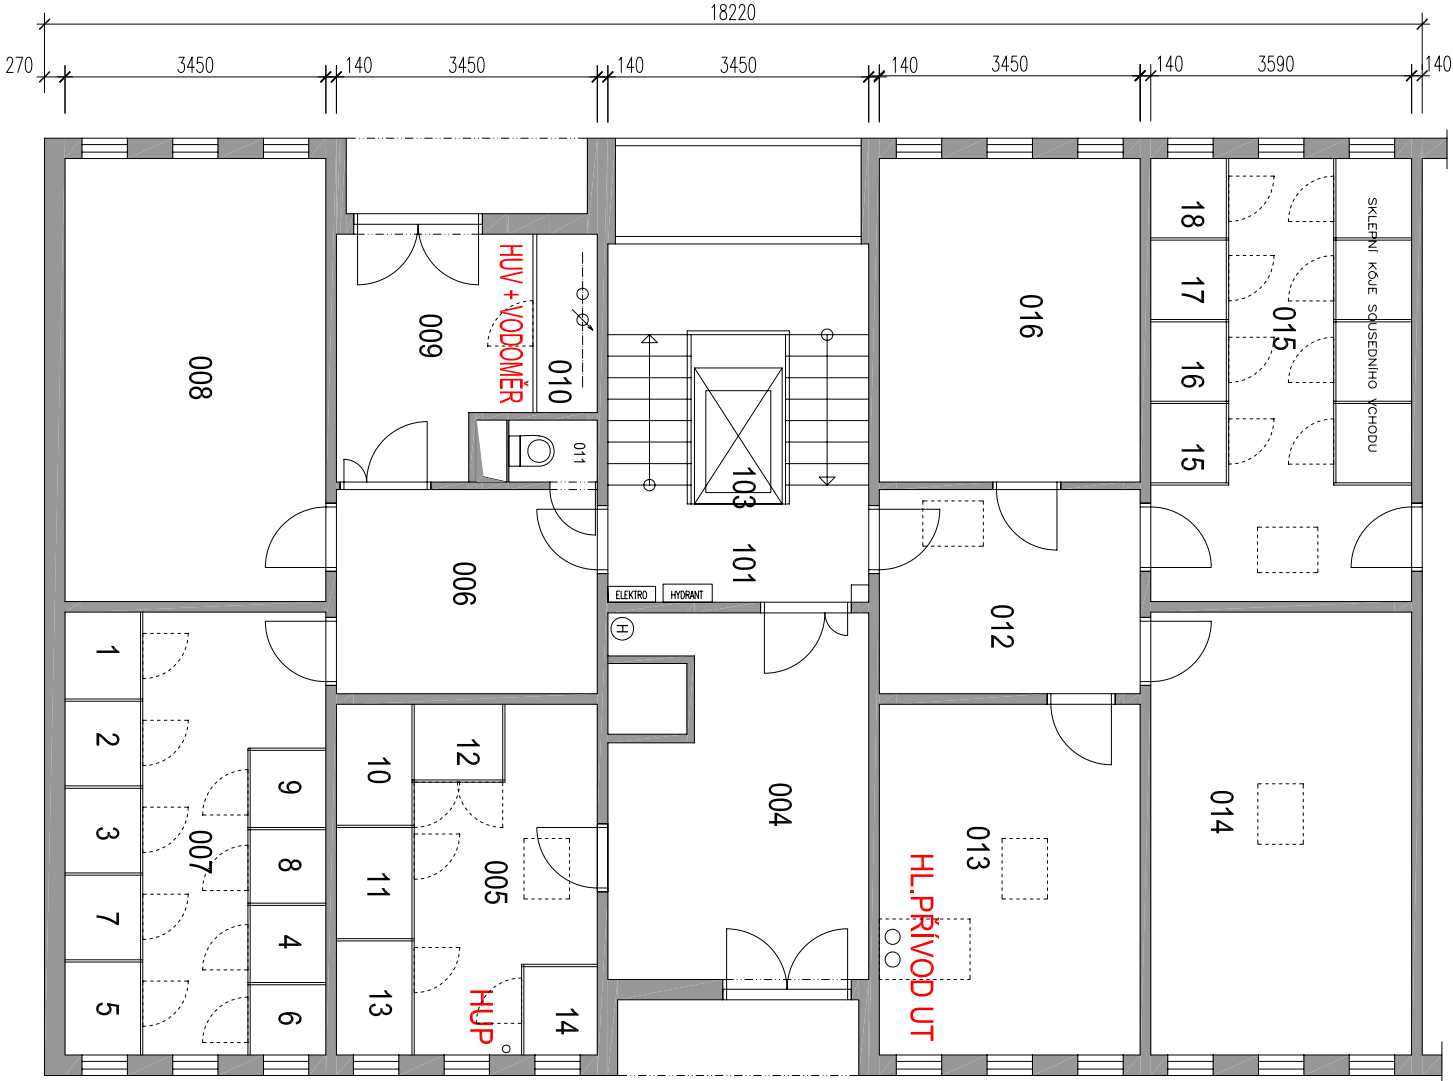

Investor		Družstvo spoluvlastníků domu v Praze 4 - Kamýk, Zvoiská 697	
		Zvoiská 697/1, 142 00 Praha 4	
Místo stavby		Praha 4 - Kamýk	OÚ Praha
Název a účel díla		PASPORT OBJEKTU	
Název části díla		ZJEDNODUŠENÁ DOKUMENTACE	
Název části díla		PASPORT STAVBY	
Název části díla		STÁVAJÍCÍ STAV	
Název části díla		PŮDORYS PŘÍZEMÍ	
Datum		Dům_Zvoiská_140121	
Číslo příl.		2	